
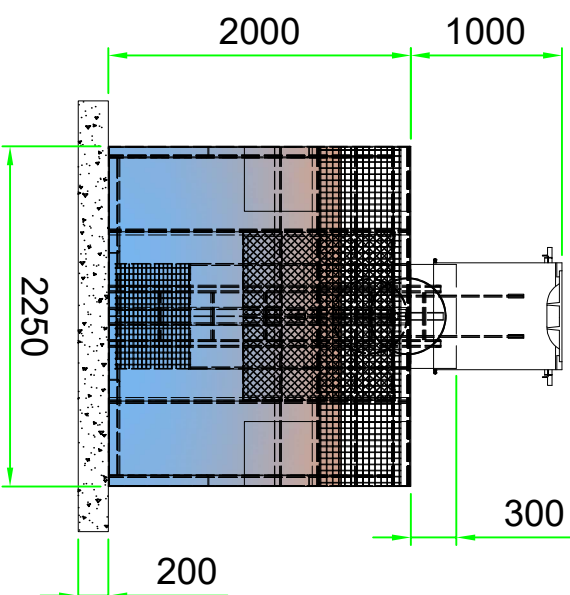



Separator 30000 bypass

Presjek A-A

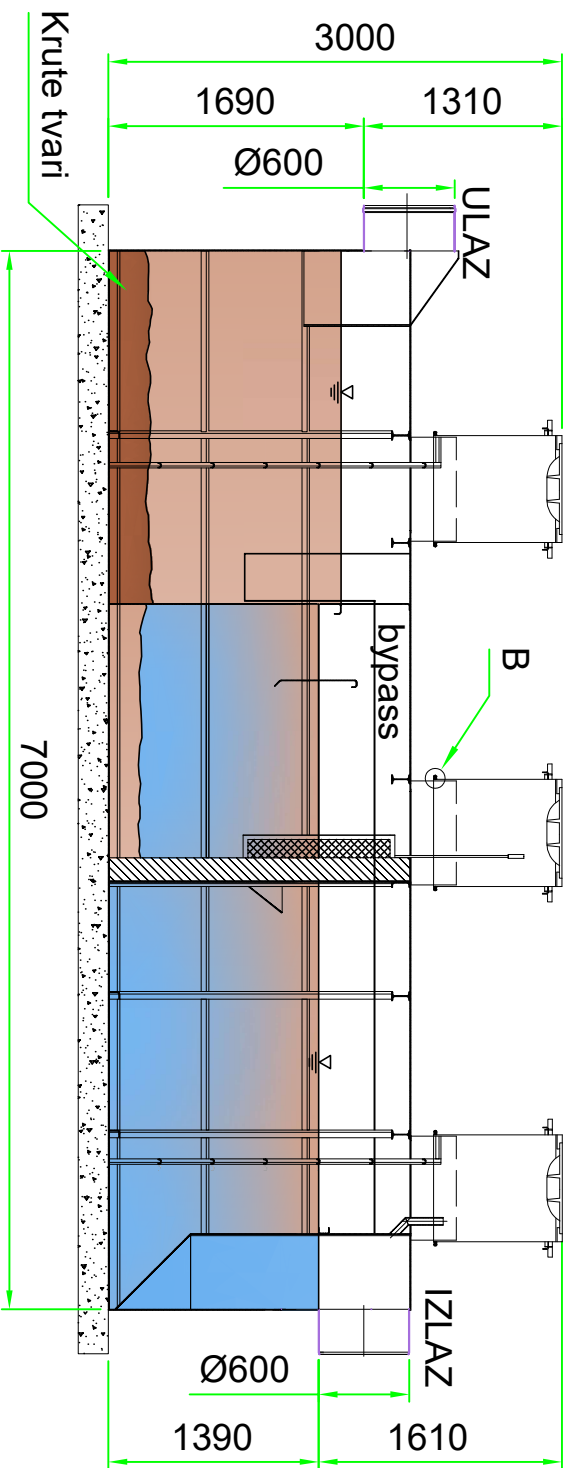


Detalj B
Mjerilo 1:5

Regulacija kliznih
grla vijcima M12x25

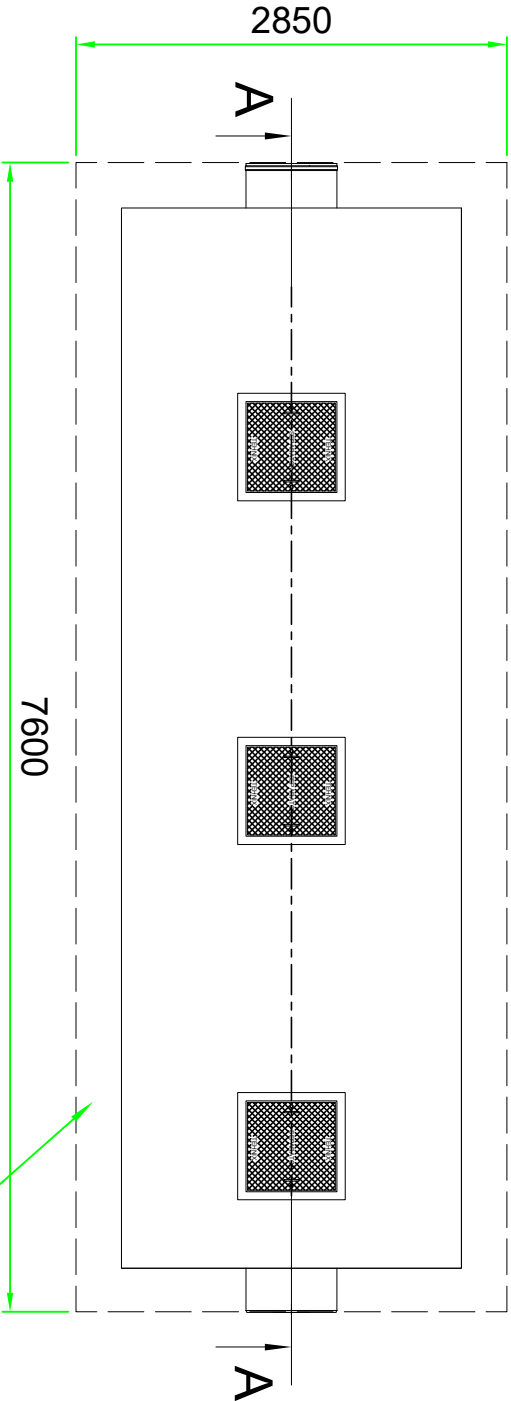


AB podloga

Čelični anker

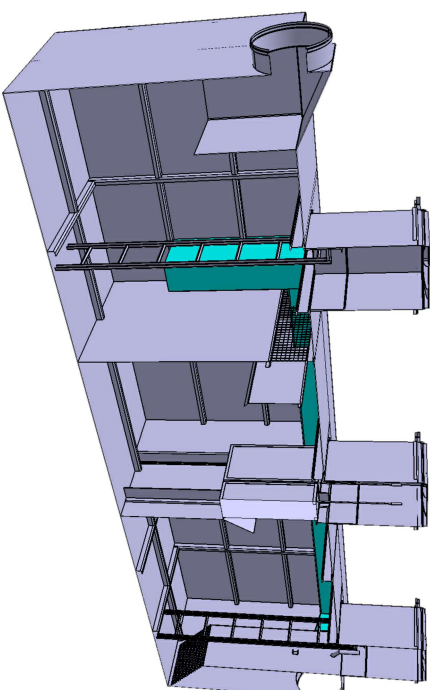


Volumen separatora: 30000 l
Protok separatora: 125+500 l/s
Cijevi: Ø600

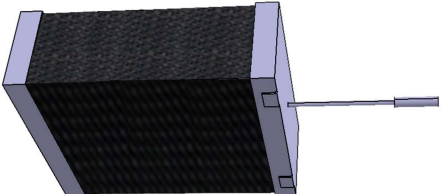

Polipropilenski
koalescentni
uložak

Separatori spadaju u I. klasu separatora prema hrvatskoj normi HRN EN 858 što znači da je količina rezidualnog ulja manja od 5 mg/l.
Teleskopska klizna grla
Lijevano željezni poklopci nosivosti 125 kN, 250kN , 400 kN

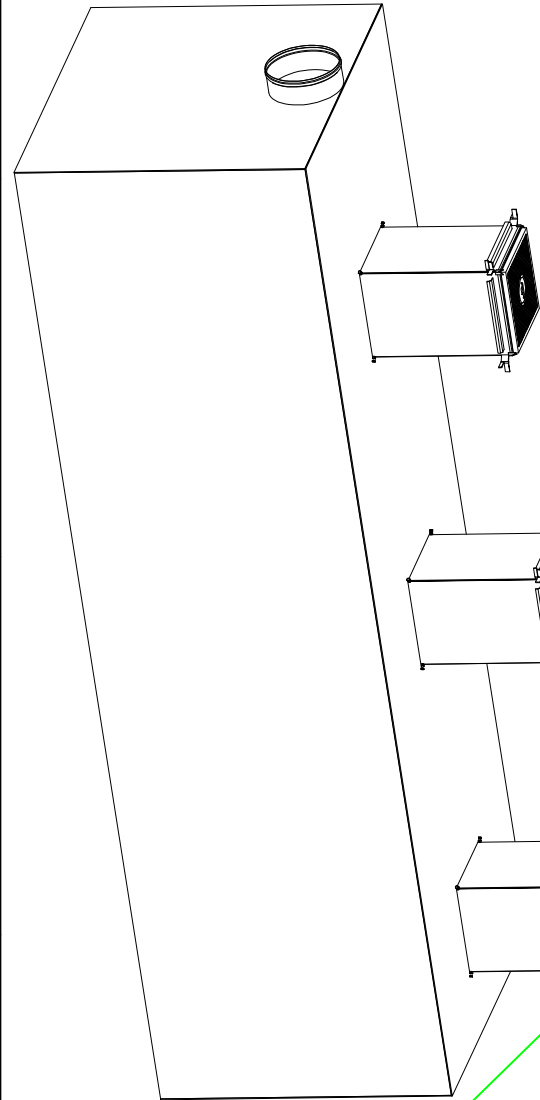

--	--	