
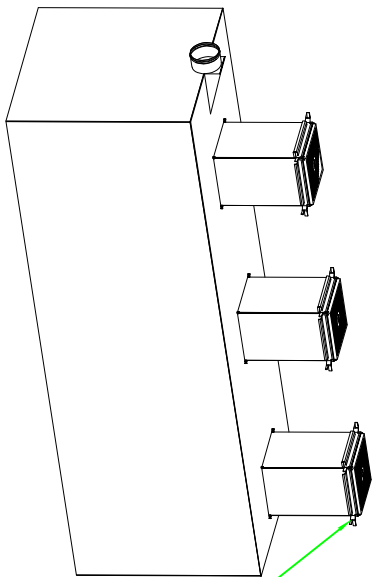
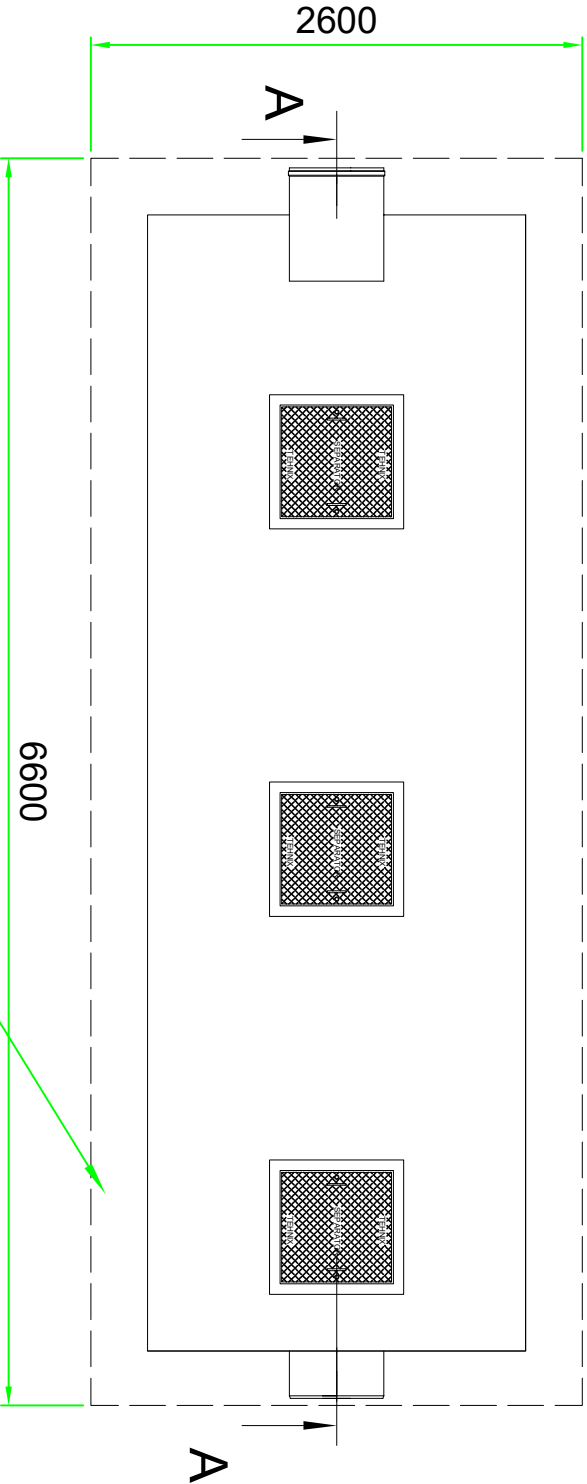
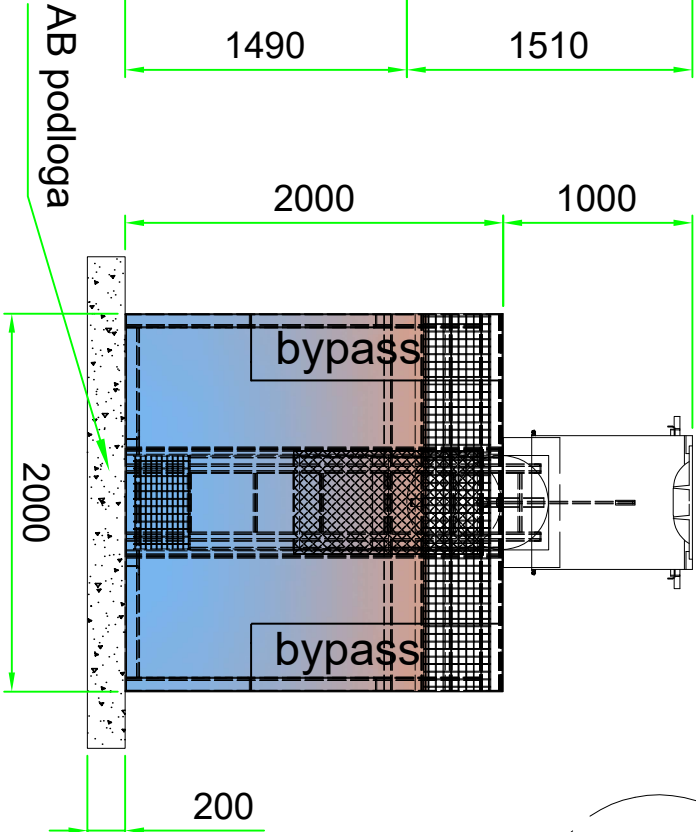


Separator 20000 bypass

Presjek A-A

Otvor za insp. kontrolu


Regulacija kliznih grla vijcima M12x25
Mjerilo 1:5

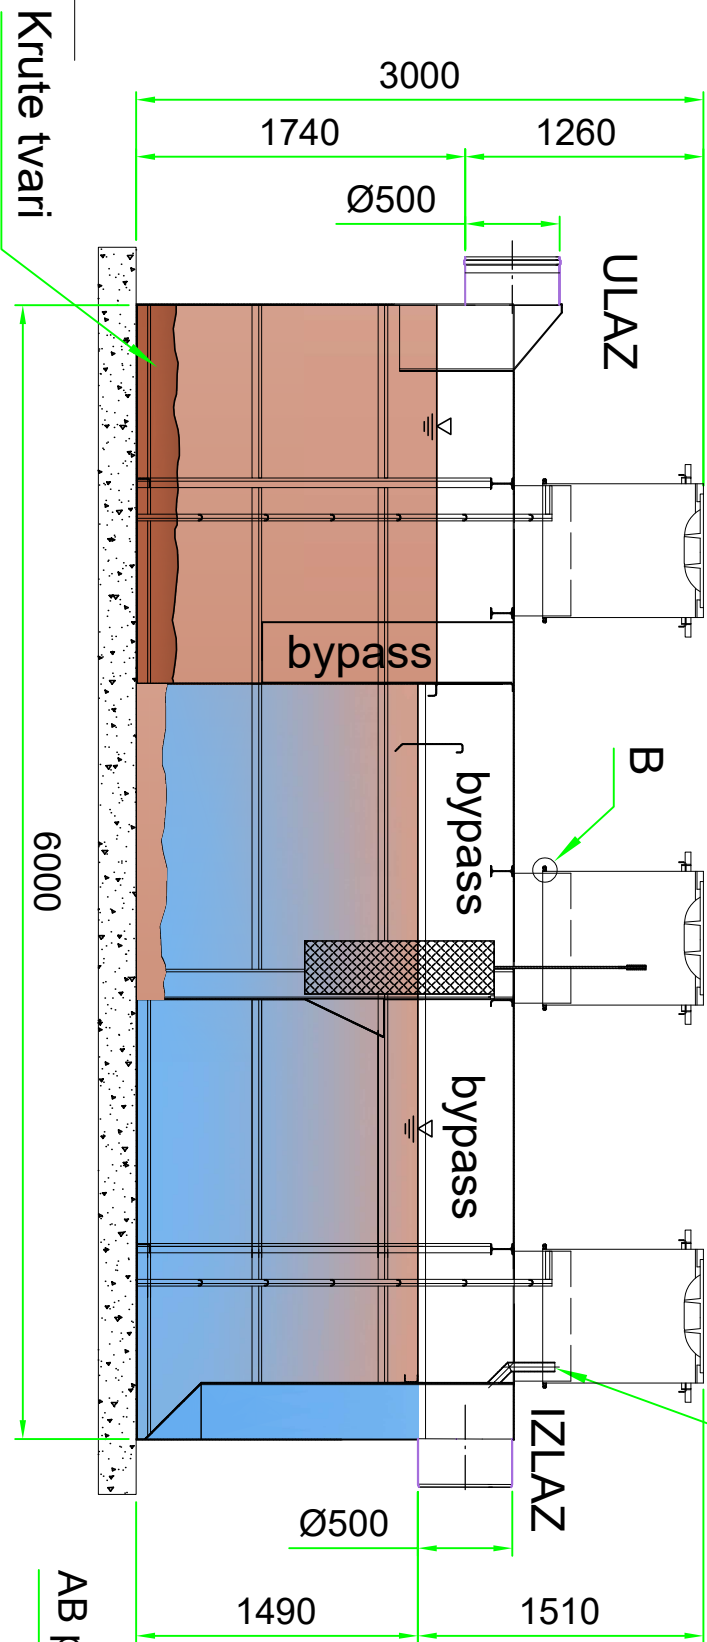

Volumen separatora: 20000 l
Protok separatora: 80+320 l/s
Cijevi: Ø500

AB podloga

Separatori spadaju u I. klasu separatora prema hrvatskoj normi HRN EN 858 što znači da je količina rezidualnog ulja manja od 5 mg/l
Teleskopska klizna grla
Lijevano željezni poklopci nosivosti 125 kN, 250 kN ili 400 kN

 								Površina	Mjerilo	1:40	Pozicija	-	Masa	-	

	</
--	--	----